



张家港经济技术开发区（杨舍镇）晨阳办事处控制性详细规划修编

土地利用现状图

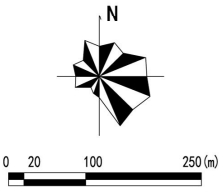



图例

- R2 二类居住用地
- RB 商住混合用地
- Rax 幼托用地
- B1 商业用地
- B2 商务用地
- A1 行政办公用地
- A2 文体设施用地
- A33 教育科研用地
- A5 医疗卫生用地
- U15 通用地
- M2 二类工业用地
- S42 社会停车场用地
- G1 公园绿地
- G2 防护绿地
- 水域
- H14 村庄建设用地
- E2 农林用地
- 城市道路用地
- 规划边界
- 工业保障线划定范围

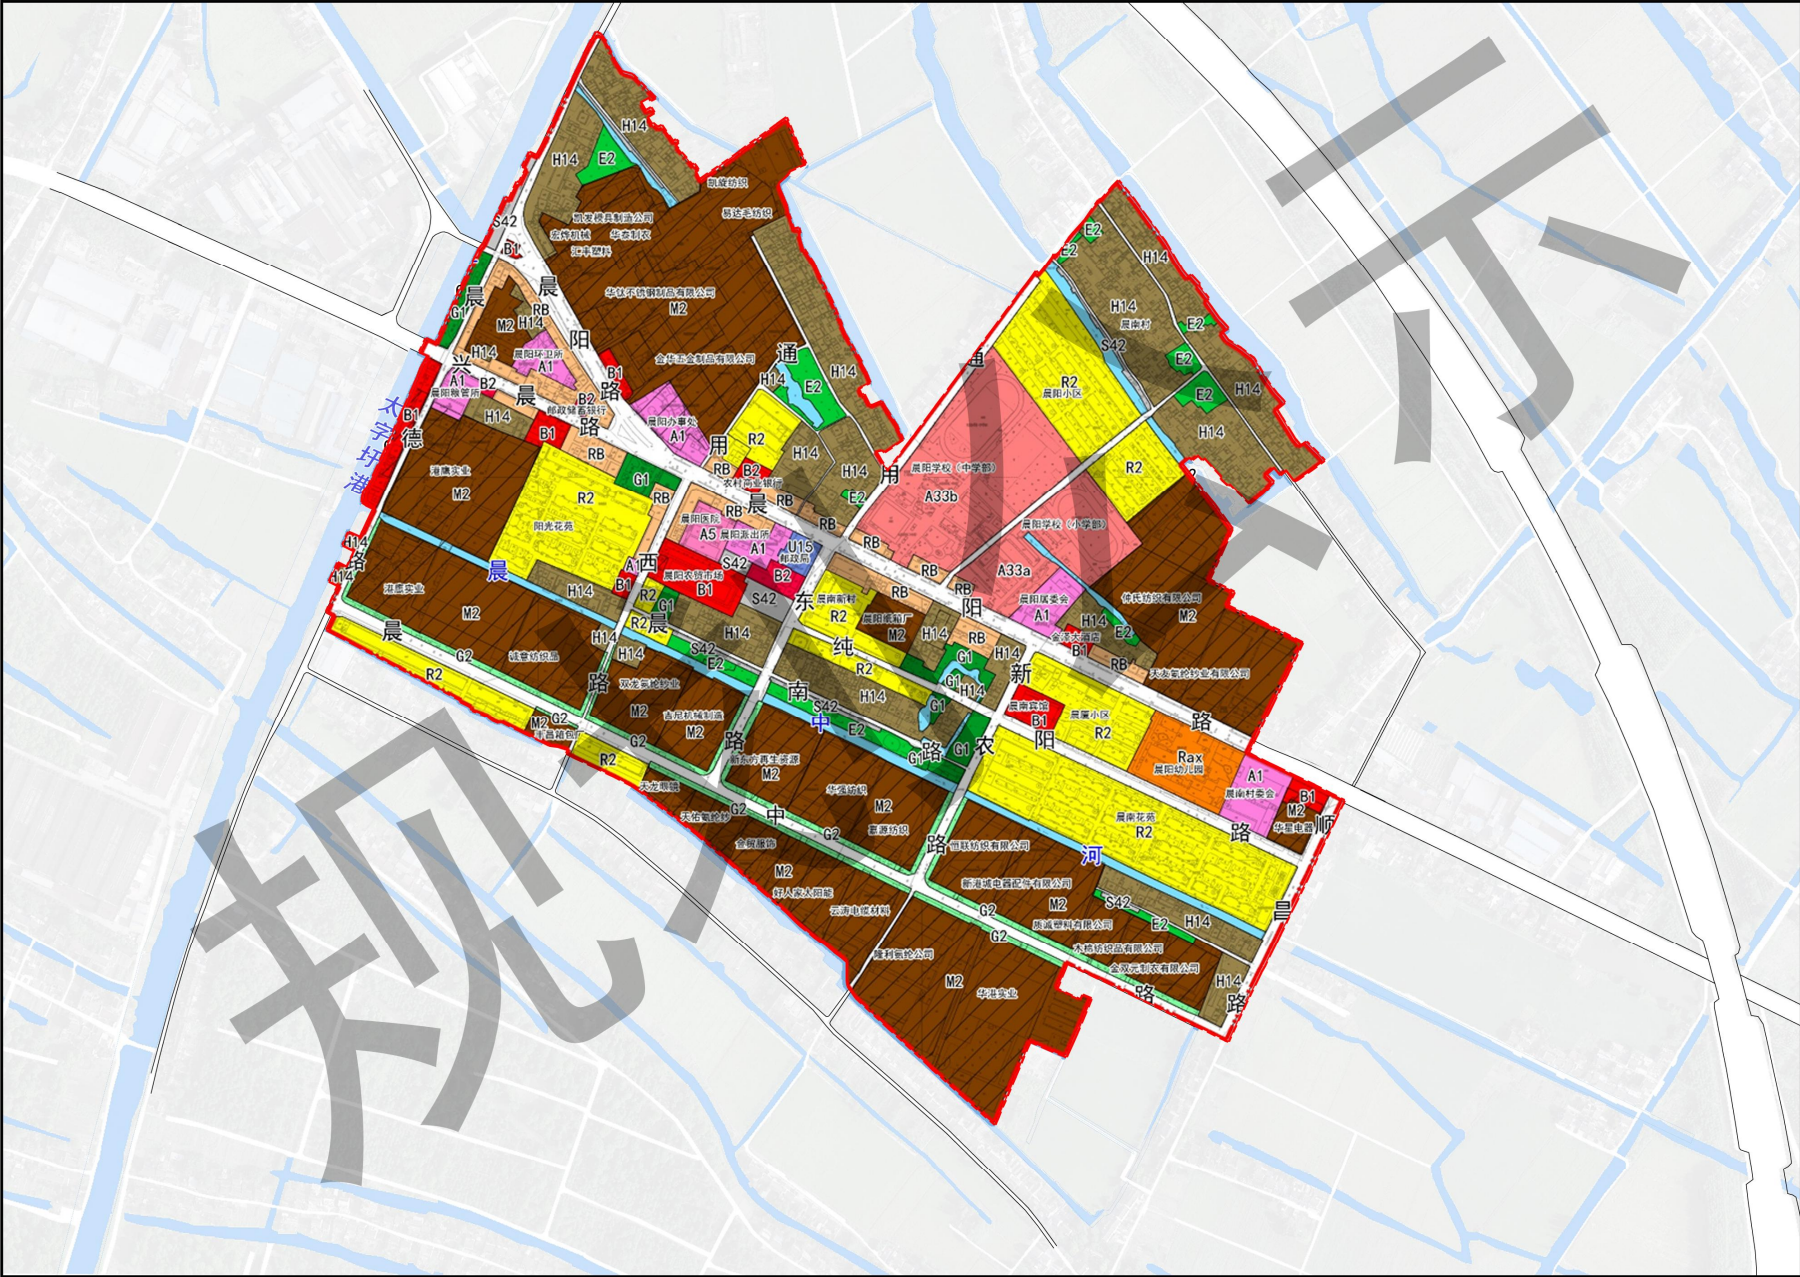

张家港经济技术开发区（杨舍镇）晨阳办事处控制性详细规划修编

土地利用规划图

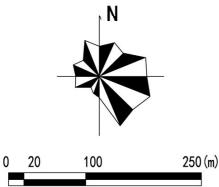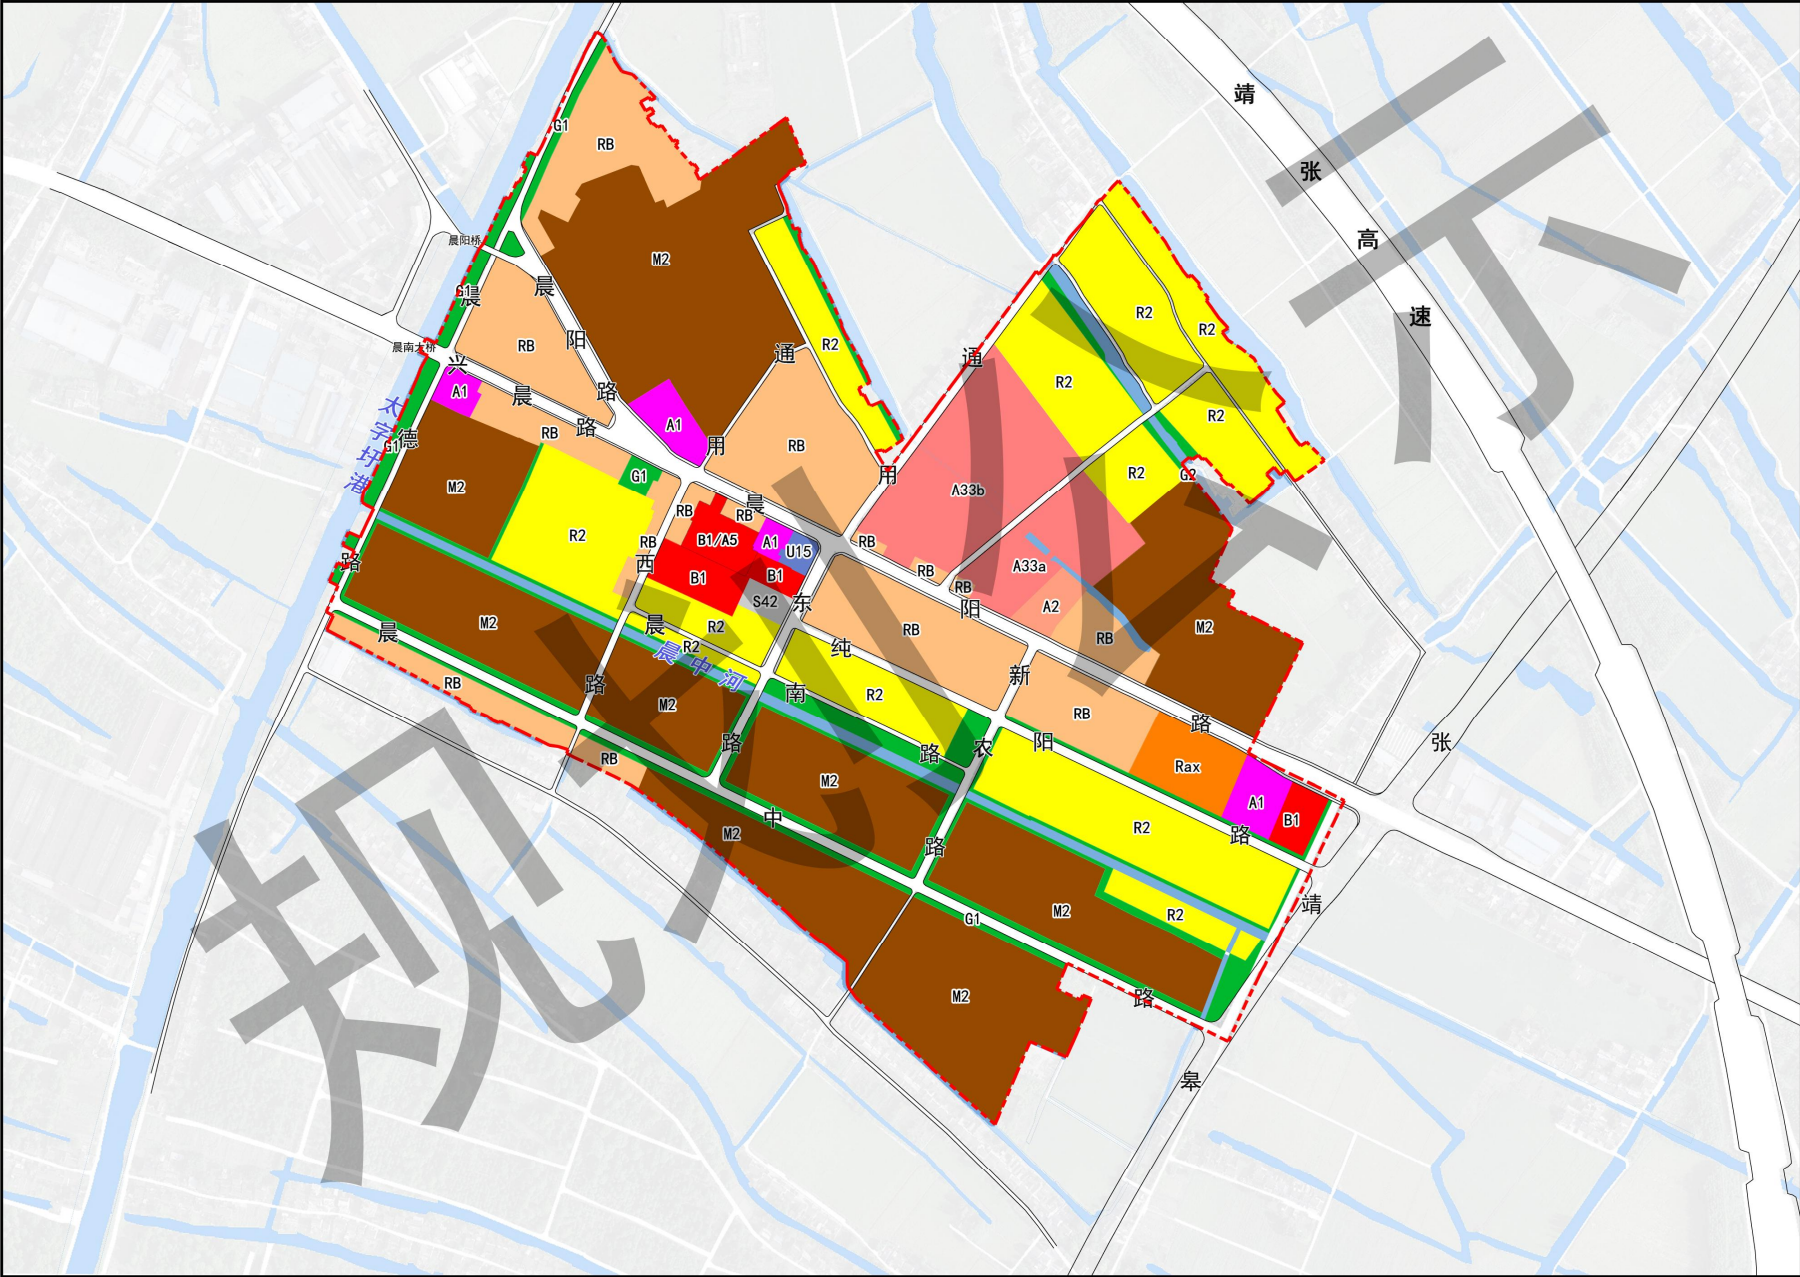


图例

- R2 二类居住用地
- RB 商住混合用地
- Rax 幼托用地
- B1 商业用地
- B2 商务用地
- A1 行政办公用地
- A2 文体设施用地
- A33 教育科研用地
- B1/A5 商业用地/医疗卫生用地
- U15 通信用地
- M2 二类工业用地
- S42 社会停车场用地
- G1 公园绿地
- 水域
- 城市道路用地
- 规划边界

张家港经济技术开发区（杨舍镇）晨阳办事处控制性详细规划修编



综合交通规划图

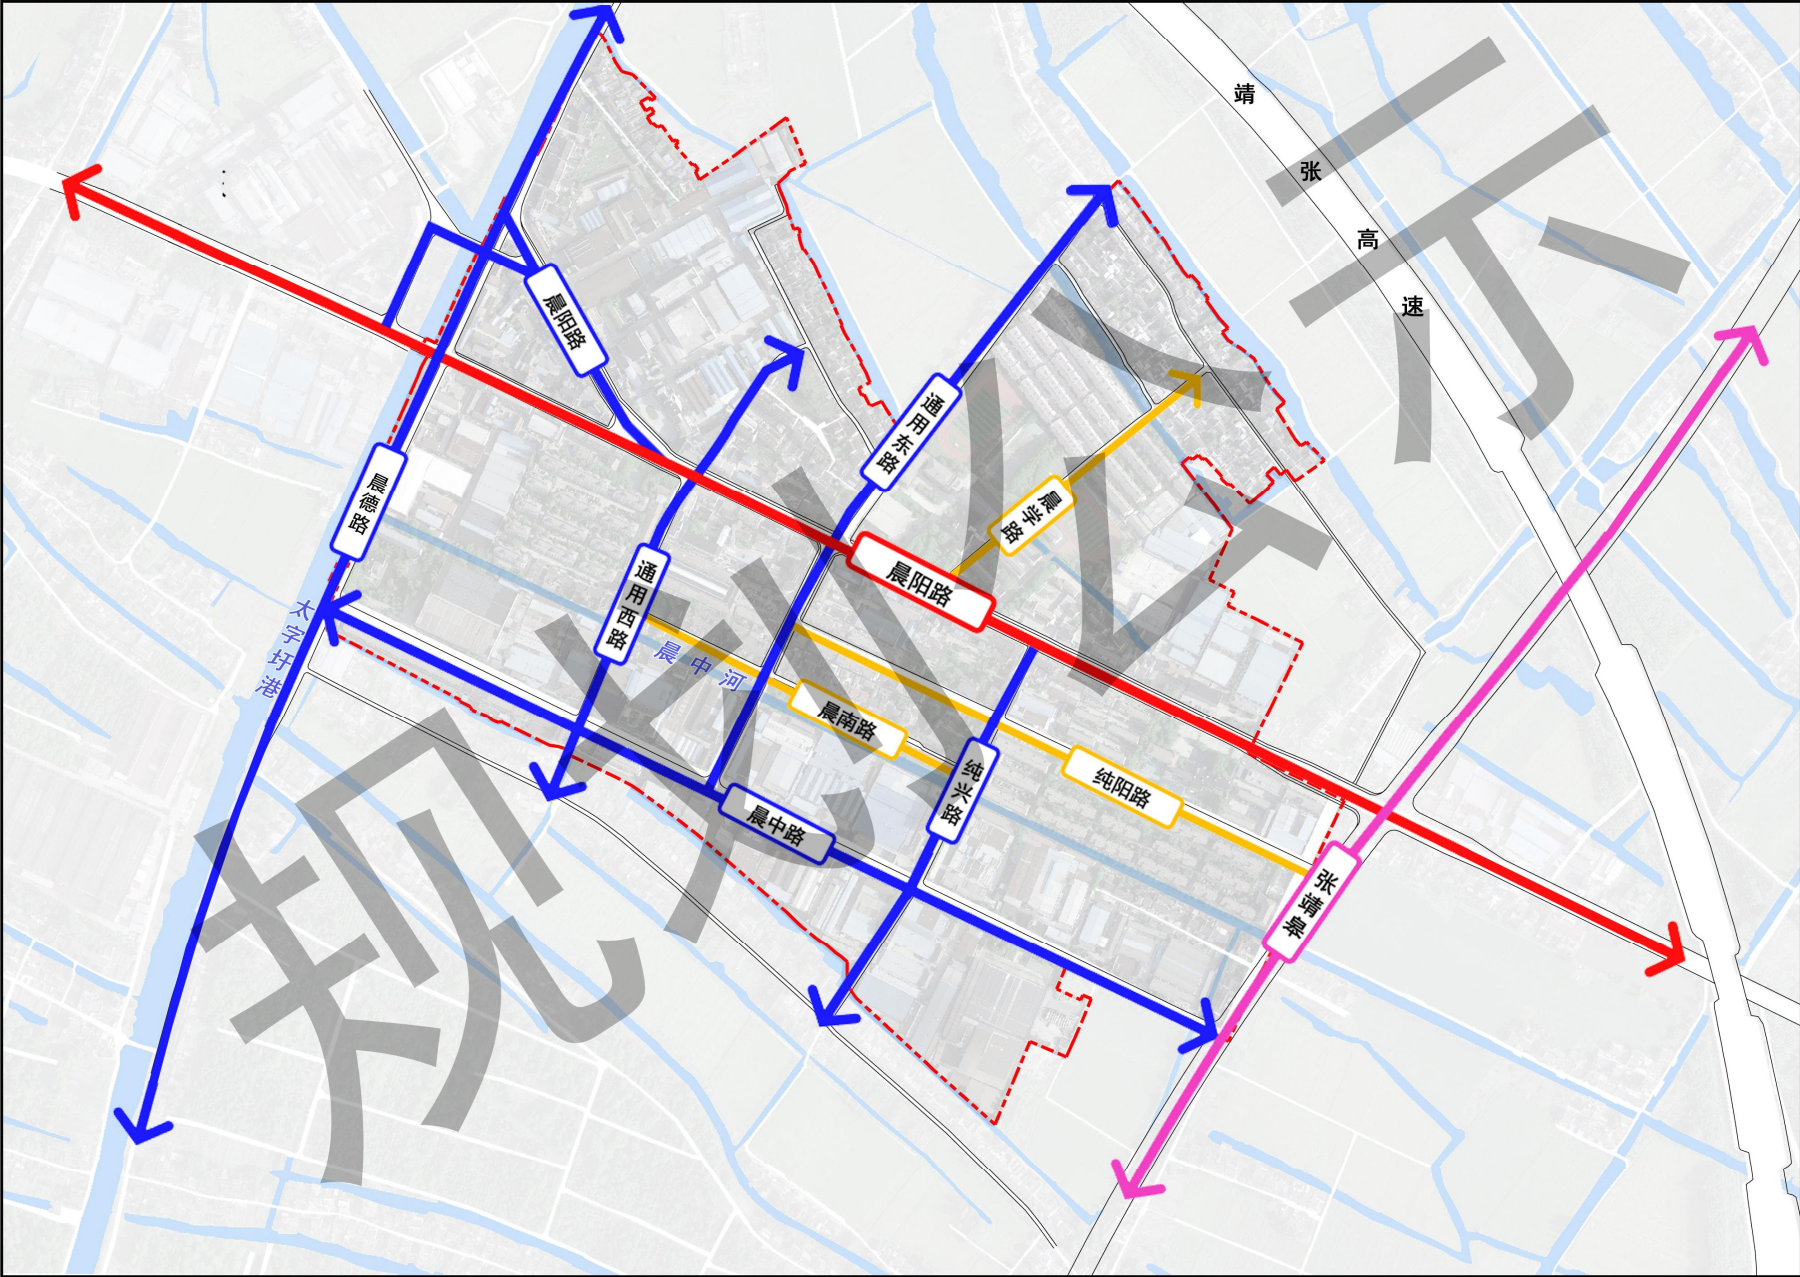

图例

- 快速路
- 主干路
- 次干路
- 支路
- 水域
- 规划边界

绿地系统规划图

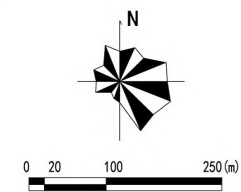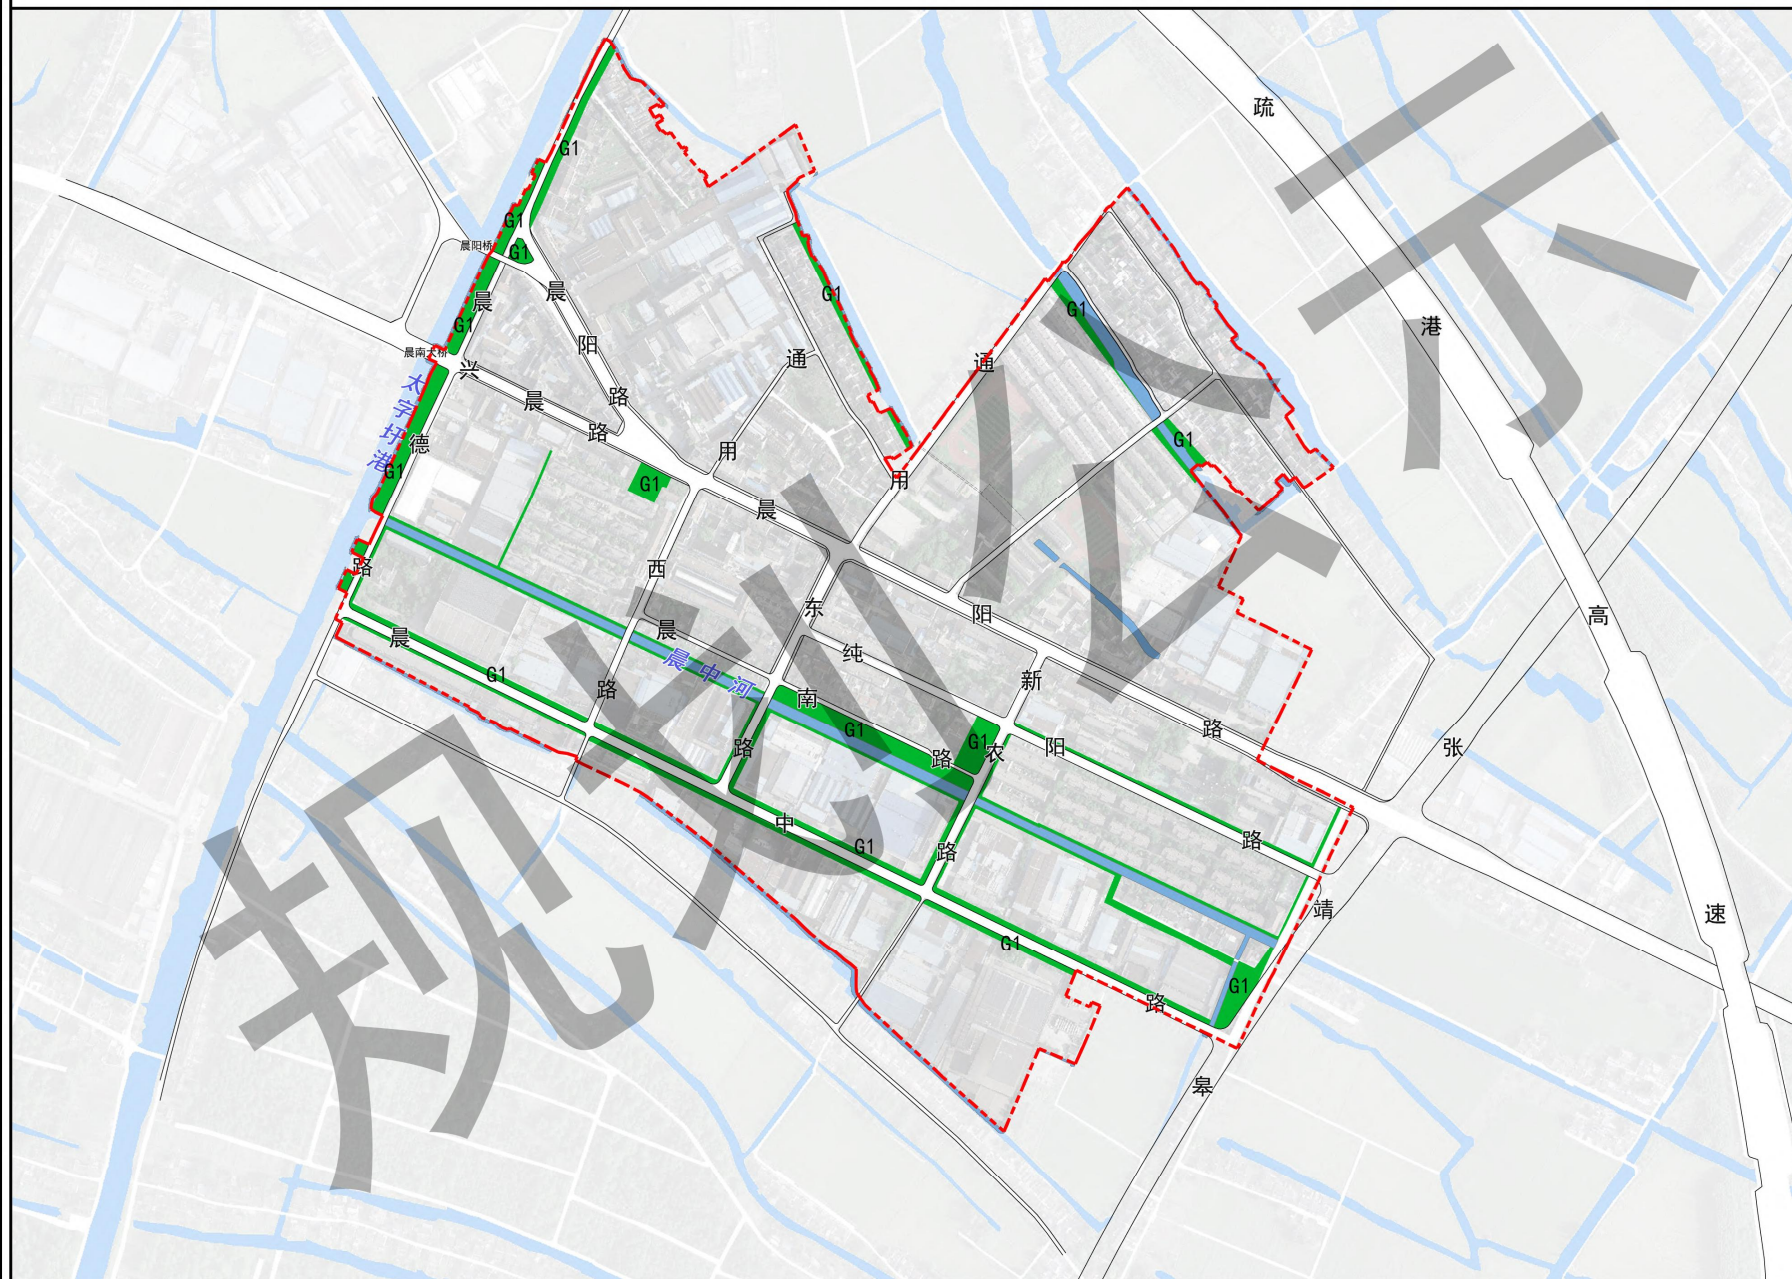

图例

-  G1 公园绿地
 水域
 城市道路用地
 规划边界